

Communauté de Communes Yvetot Normandie


Plan Local d'Urbanisme Intercommunal

Annexe au plan de zonage



Envoyé en préfecture le 01/10/2021
Reçu en préfecture le 01/10/2021
Affiché le
ID : 076-247600620-20210923-DEL20210910-DE

COMMUNAUTÉ DE COMMUNES
**YVETOT
NORMANDIE**

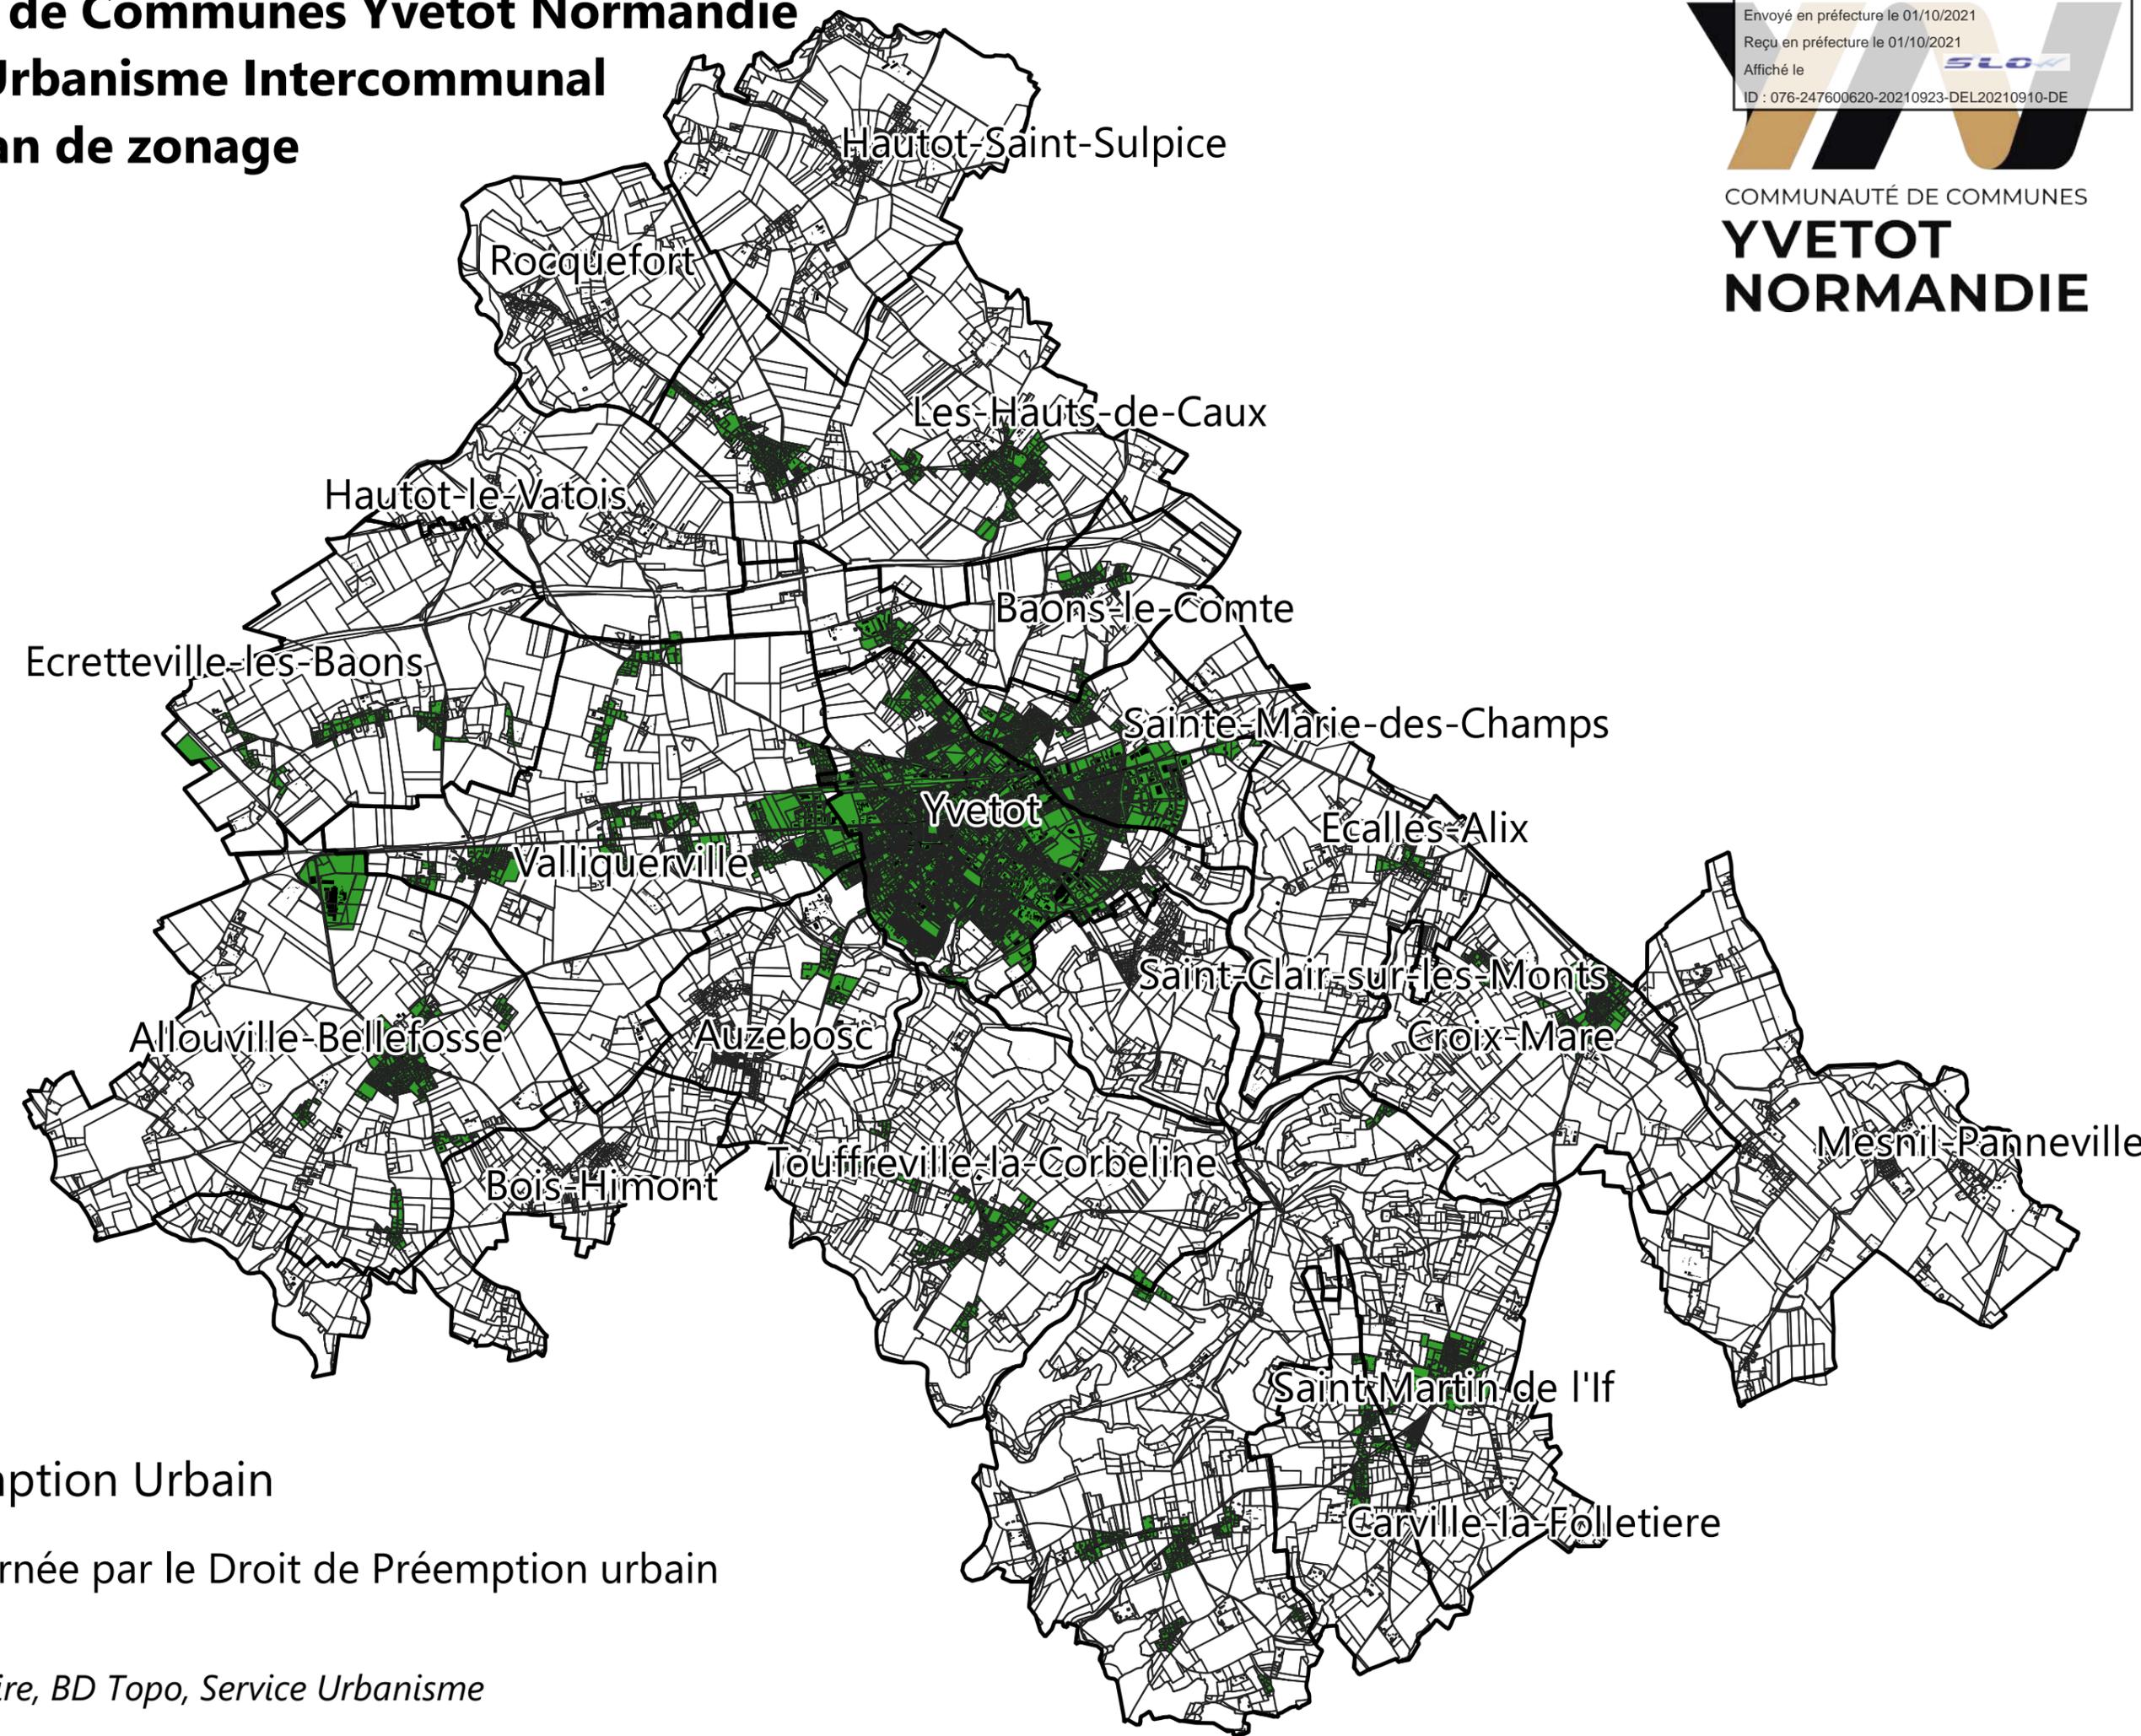

Légende

Droit de Préemption Urbain

 Zone concernée par le Droit de Préemption urbain

Date : Août 2021

Source : BD Parcellaire, BD Topo, Service Urbanisme